


# FLUCHT- UND RETTUNGSPLAN

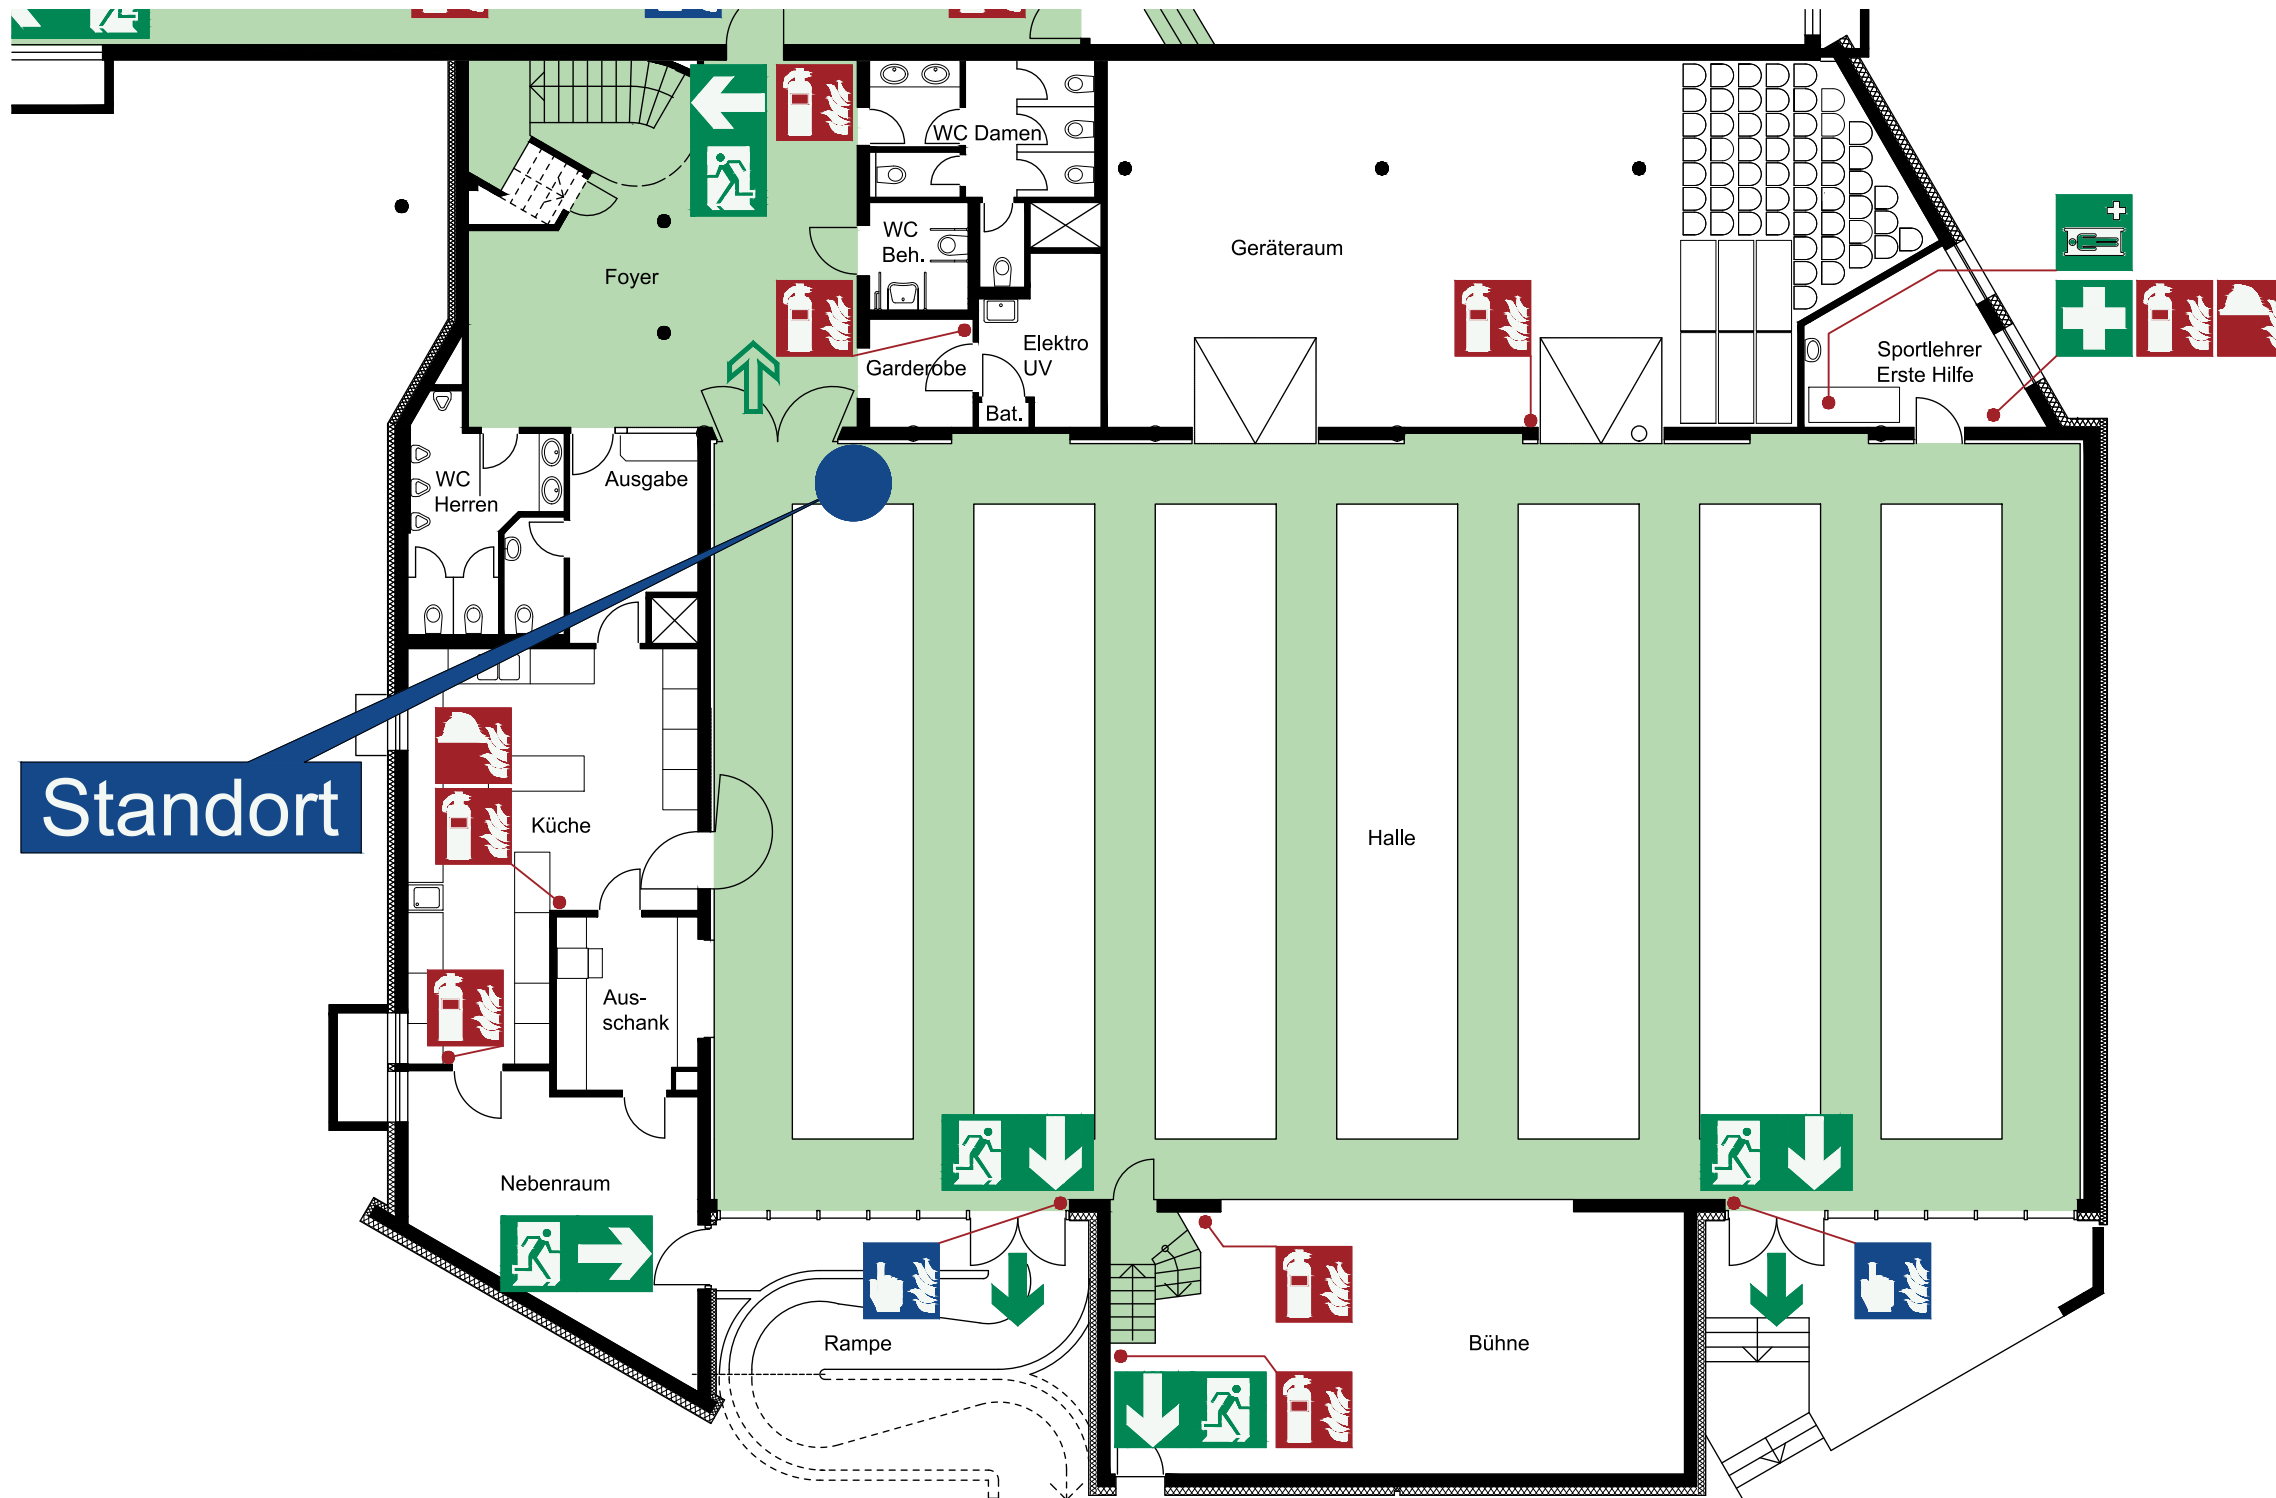

Standort

## Verhalten bei Unfällen

Ruhe bewahren

- Unfall melden**

TELEFON: (0) 112  
 WO geschah es?  
 WAS geschah?  
 WIE VIELE Verletzte?  
 WELCHE Art von Verletzungen?  
 WARTEN auf Rückfragen!
- Erste Hilfe**

Absicherung des Unfallortes  
 Versorgung der Verletzten  
 Anweisungen beachten
- Weitere Maßnahmen**

Rettungsdienste einweisen  
 Schaulustige entfernen

## Verhalten im Brandfall

Ruhe bewahren


- Brand melden**

BRANDMELDER betätigen und  
 TELEFON: (0) 112  
 WER meldet?  
 WAS ist passiert?  
 WO ist etwas passiert?  
 WIE VIELE sind betroffen/verletzt?  
 WARTEN auf Rückfragen!
- In Sicherheit bringen**

Gefährdete Personen mitnehmen  
 Türen und Fenster schließen  
 Gekennzeichneten Rettungswegen folgen  
 Anweisungen beachten
- Löschversuch unternehmen**

Feuerlöscher, Mittel und Geräte zur Brandbekämpfung benutzen

## Übersichtsplan

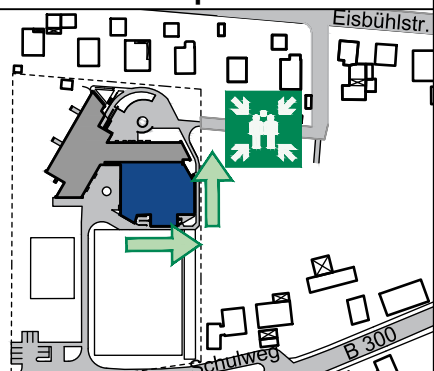

## Legende

- Standort
- 1. Flucht- und Rettungsweg
- 2. Flucht- und Rettungsweg
- Notausgang mit Richtungspfeil
- Sammelstelle
- Manueller Brandmelder (Hausalarm)
- Erste Hilfe
- Krankenliege
- Feuerlöscher
- Mittel und Geräte zur Brandbekämpfung "Löschdecke"
- Treppe

## Untergeschoss

Forum Ustersbach - Bestuhlungsplan Variante 1  
 Halle max. 700 Personen

Planersteller : MOSCHNER ÖLSCHLÄGER ARCHITEKTEN STADTPLANER  
 Döllgast-Str. 8, 86199 Augsburg  
 Tel.: 0821 / 58 999 81  
 Datum der Planerstellung: 02 / 2014  
 Plan-Nr. : U 01/1 Flohmarkt  
 Revisionsnummer : 0

# FLUCHT- UND RETTUNGSPLAN



Standort

## Verhalten bei Unfällen

Ruhe bewahren

- 1. Unfall melden**

TELEFON: (0) 112  
 WO geschah es?  
 WAS geschah?  
 WIE VIELE Verletzte?  
 WELCHE Art von Verletzungen?  
 WARTEN auf Rückfragen!
- 2. Erste Hilfe**

Absicherung des Unfallortes  
 Versorgung der Verletzten  
 Anweisungen beachten
- 3. Weitere Maßnahmen**

Rettungsdienste einweisen  
 Schaulustige entfernen

## Verhalten im Brandfall

Ruhe bewahren


- 1. Brand melden**

BRANDMELDER betätigen und  
 TELEFON: (0) 112  
 WER meldet?  
 WAS ist passiert?  
 WO ist etwas passiert?  
 WIE VIELE sind betroffen/verletzt?  
 WARTEN auf Rückfragen!
- 2. In Sicherheit bringen**

Gefährdete Personen mitnehmen  
 Türen und Fenster schließen  
 Gekennzeichneten Rettungswegen folgen  
 Anweisungen beachten
- 3. Löschversuch unternehmen**

Feuerlöscher, Mittel und Geräte zur Brandbekämpfung benutzen

## Übersichtsplan

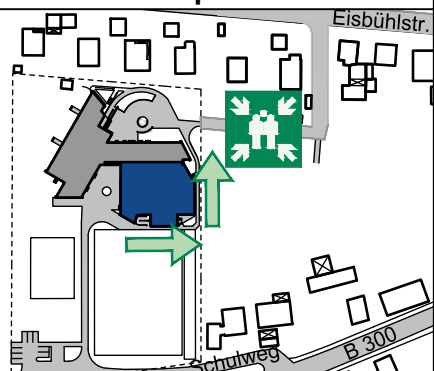

## Legende

- Standort
- 1. Flucht- und Rettungsweg
- 2. Flucht- und Rettungsweg
- Notausgang mit Richtungspfeil
- Sammelstelle
- Manueller Brandmelder (Hausalarm)
- Erste Hilfe
- Krankenliege
- Feuerlöscher
- Mittel und Geräte zur Brandbekämpfung "Löschdecke"
- Treppe

## Untergeschoss

Forum Ustersbach - Bestuhlungsplan Variante 2A  
 Halle max. 700 Personen mit 300 Sitzplätzen

Planersteller : MOSCHNER ÖLSCHLÄGER ARCHITEKTEN STADTPLANER  
 Döllgast-Str. 8, 86199 Augsburg  
 Tel.: 0821 / 58 999 81  
 Datum der Planerstellung: 02 / 2014  
 Plan-Nr. : U 01/2 Hochzeit A  
 Revisionsnummer : 0

# FLUCHT- UND RETTUNGSPLAN



## Verhalten bei Unfällen

Ruhe bewahren


- Unfall melden**
  - TELEFON: (0) 112
  - WO geschah es ?
  - WAS geschah ?
  - WIE VIELE Verletzte ?
  - WELCHE Art von Verletzungen ?
  - WARTEN auf Rückfragen !
- Erste Hilfe**
  - Absicherung des Unfallortes
  - Versorgung der Verletzten
  - Anweisungen beachten
- Weitere Maßnahmen**
  - Rettungsdienste einweisen
  - Schaulustige entfernen

## Verhalten im Brandfall

Ruhe bewahren

- Brand melden**
  - BRANDMELDER betätigen und
  - TELEFON: (0) 112
  - WER meldet ?
  - WAS ist passiert ?
  - WO ist etwas passiert ?
  - WIE VIELE sind betroffen/verletzt ?
  - WARTEN auf Rückfragen !
- In Sicherheit bringen**
  - Gefährdete Personen mitnehmen
  - Türen und Fenster schließen
  - Gekennzeichneten Rettungswegen folgen
  - Anweisungen beachten
- Löschversuch unternehmen**
  - Feuerlöscher, Mittel und Geräte zur Brandbekämpfung benutzen

## Übersichtsplan

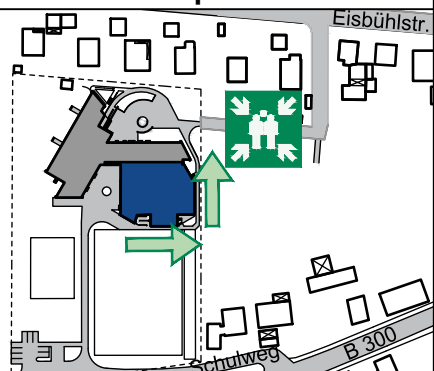

## Legende


- Standort
- 1. Flucht- und Rettungsweg
- 2. Flucht- und Rettungsweg
- Notausgang mit Richtungspfeil
- Sammelstelle
- Manueller Brandmelder (Hausalarm)
- Erste Hilfe
- Krankenliege
- Feuerlöscher
- Mittel und Geräte zur Brandbekämpfung "Löschdecke"
- Treppe

## Untergeschoss

Forum Ustersbach - Bestuhlungsplan Variante 2B  
Halle max. 700 Personen mit 300 Sitzplätzen

Planersteller : MOSCHNER ÖLSCHLÄGER ARCHITEKTEN STADTPLANER  
Döllgast-Str. 8, 86199 Augsburg  
Tel.: 0821 / 58 999 81  
Datum der Planerstellung: 02 / 2014  
Plan-Nr. : U 01/2 Hochzeit B  
Revisionsnummer : 0

# FLUCHT- UND RETTUNGSPLAN

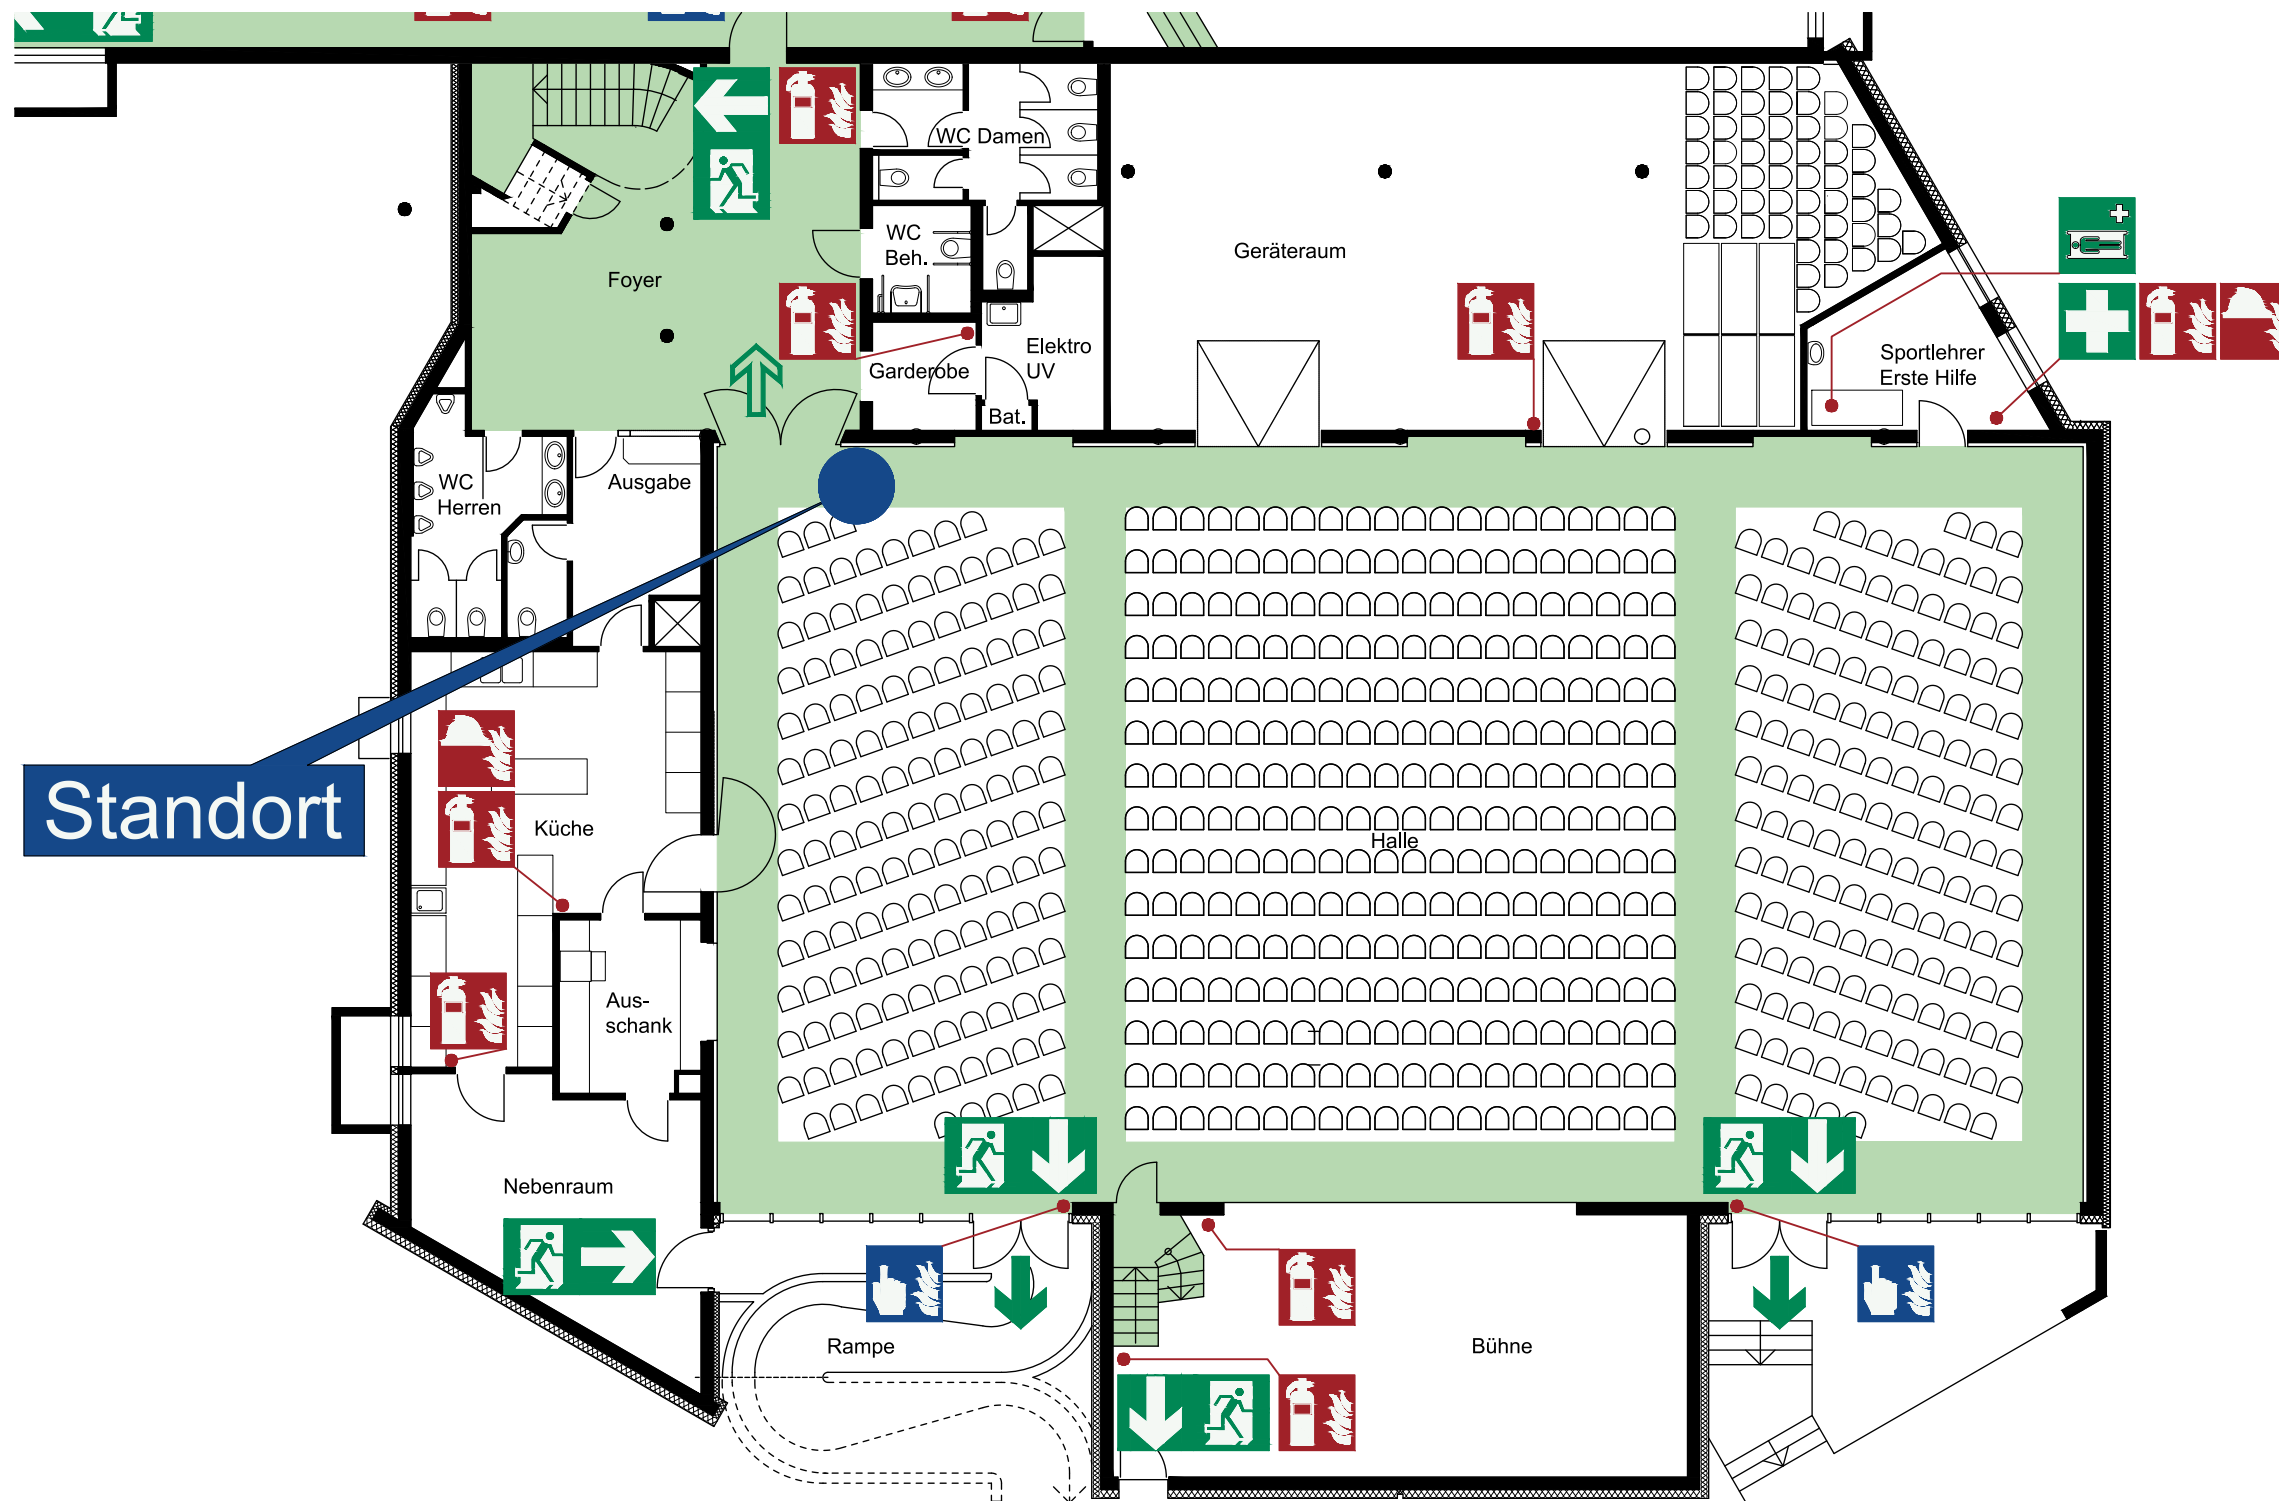

Standort

## Verhalten bei Unfällen

Ruhe bewahren


- 1. Unfall melden**
  - TELEFON: (0) 112
  - WO geschah es ?
  - WAS geschah ?
  - WIE VIELE Verletzte ?
  - WELCHE Art von Verletzungen ?
  - WARTEN auf Rückfragen !
- 2. Erste Hilfe**
  - Absicherung des Unfallortes
  - Versorgung der Verletzten
  - Anweisungen beachten
- 3. Weitere Maßnahmen**
  - Rettungsdienste einweisen
  - Schaulustige entfernen

## Verhalten im Brandfall

Ruhe bewahren

- 1. Brand melden**
  - BRANDMELDER betätigen und
  - TELEFON: (0) 112
  - WER meldet ?
  - WAS ist passiert ?
  - WO ist etwas passiert ?
  - WIE VIELE sind betroffen/verletzt ?
  - WARTEN auf Rückfragen !
- 2. In Sicherheit bringen**
  - Gefährdete Personen mitnehmen
  - Türen und Fenster schließen
  - Gekennzeichneten Rettungswegen folgen
  - Anweisungen beachten
- 3. Löschversuch unternehmen**
  - Feuerlöscher, Mittel und Geräte zur Brandbekämpfung benutzen

## Übersichtsplan

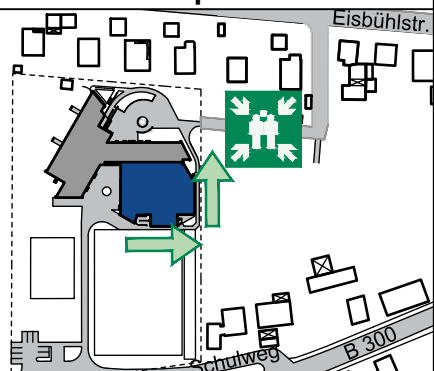

## Legende


- Standort
- 1. Flucht- und Rettungsweg
- 2. Flucht- und Rettungsweg
- Notausgang mit Richtungspfeil
- Sammelstelle
- Manueller Brandmelder (Hausalarm)
- Erste Hilfe
- Krankenliege
- Feuerlöscher
- Mittel und Geräte zur Brandbekämpfung "Löschdecke"
- Treppe

## Untergeschoss

Forum Ustersbach - Bestuhlungsplan Variante 3  
Halle max. 700 Personen mit 594 Sitzplätzen

Planersteller : MOSCHNER ÖLSCHLÄGER ARCHITEKTEN STADTPLANER  
Döllgast-Str. 8, 86199 Augsburg  
Tel.: 0821 / 58 999 81  
Datum der Planerstellung: 02 / 2014  
Plan-Nr. : U 01/3 Konzert  
Revisionsnummer : 0

# FLUCHT- UND RETTUNGSPLAN

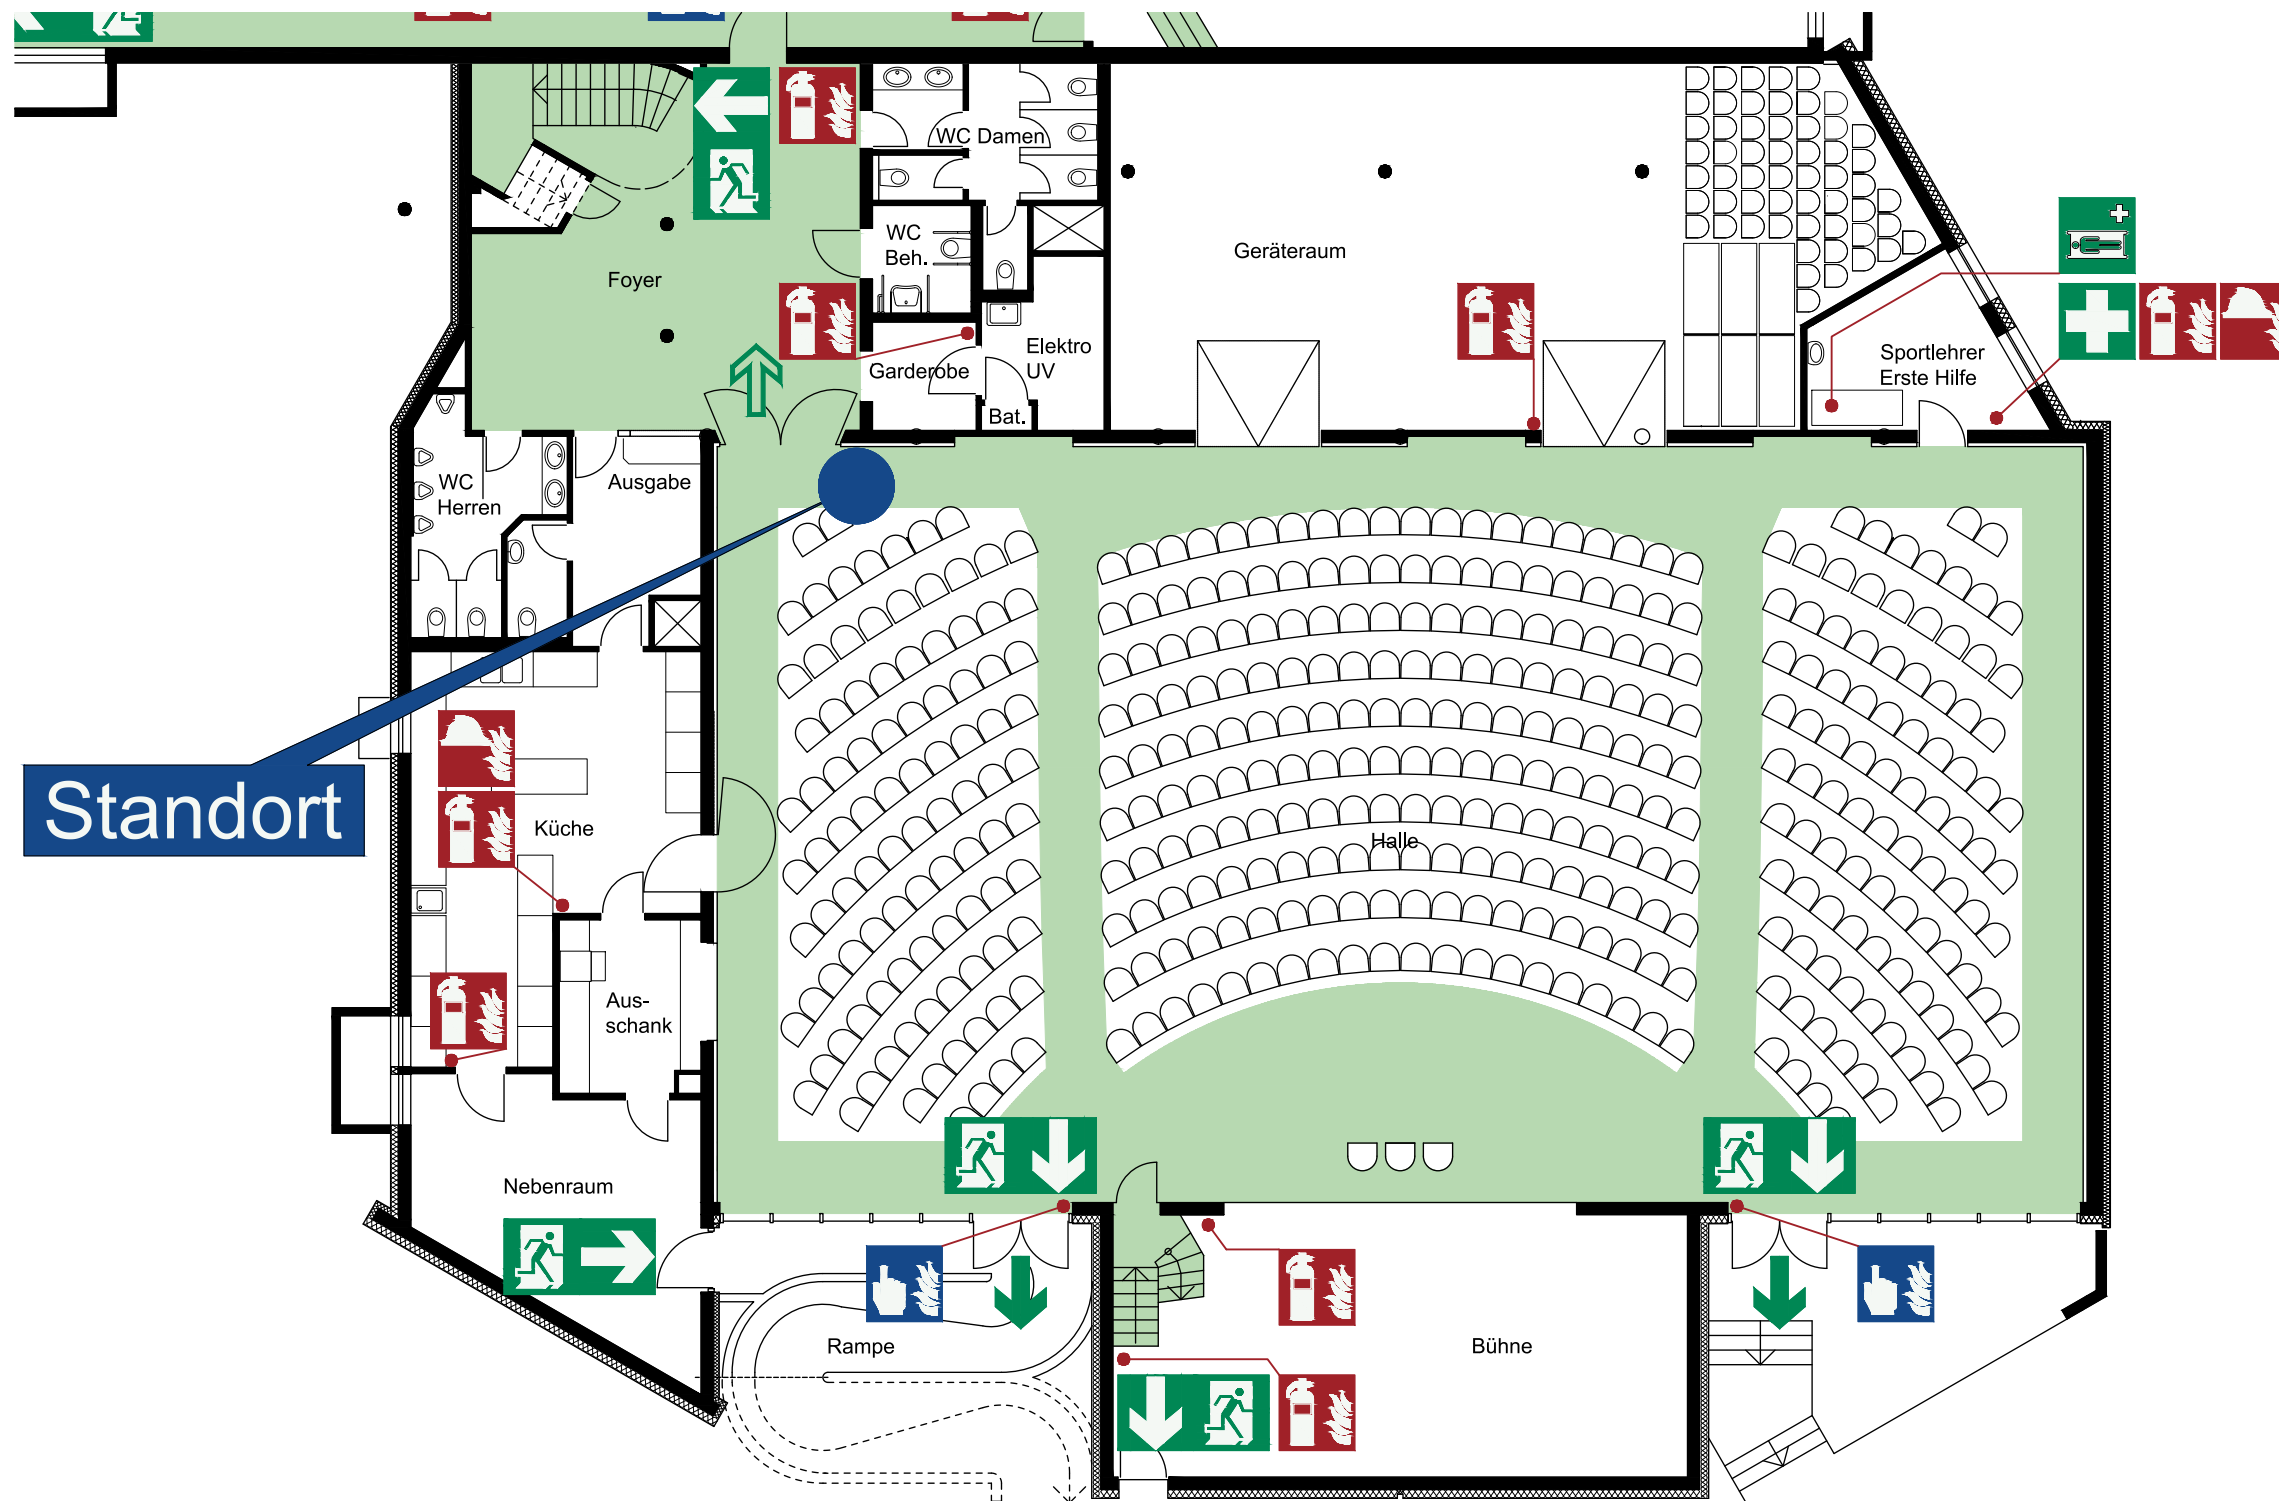

Standort

## Verhalten bei Unfällen

Ruhe bewahren

- Unfall melden**

TELEFON: (0) 112  
 WO geschah es?  
 WAS geschah?  
 WIE VIELE Verletzte?  
 WELCHE Art von Verletzungen?  
 WARTEN auf Rückfragen!
- Erste Hilfe**

Absicherung des Unfallortes  
 Versorgung der Verletzten  
 Anweisungen beachten
- Weitere Maßnahmen**

Rettungsdienste einweisen  
 Schaulustige entfernen

## Verhalten im Brandfall

Ruhe bewahren


- Brand melden**

BRANDMELDER betätigen und  
 TELEFON: (0) 112  
 WER meldet?  
 WAS ist passiert?  
 WO ist etwas passiert?  
 WIE VIELE sind betroffen/verletzt?  
 WARTEN auf Rückfragen!
- In Sicherheit bringen**

Gefährdete Personen mitnehmen  
 Türen und Fenster schließen  
 Gekennzeichneten Rettungswegen folgen  
 Anweisungen beachten
- Löschversuch unternehmen**

Feuerlöscher, Mittel und Geräte zur Brandbekämpfung benutzen

## Übersichtsplan

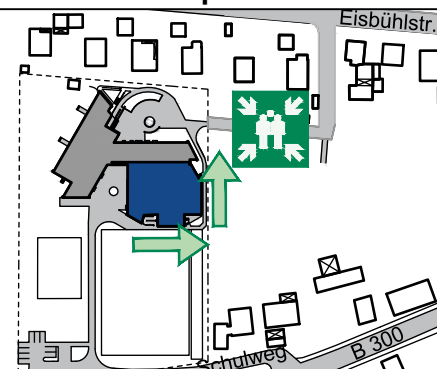

## Legende


- Standort
- 1. Flucht- und Rettungsweg
- 2. Flucht- und Rettungsweg
- Notausgang mit Richtungspfeil
- Sammelstelle
- Manueller Brandmelder (Hausalarm)
- Erste Hilfe
- Krankenliege
- Feuerlöscher
- Mittel und Geräte zur Brandbekämpfung "Löschdecke"
- Treppe

## Untergeschoss

Forum Ustersbach - Bestuhlungsplan Variante 4  
 Halle max. 700 Personen mit 396 Sitzplätzen

Planersteller : MOSCHNER ÖLSCHLÄGER ARCHITEKTEN STADTPLANER  
 Döllgast-Str. 8, 86199 Augsburg  
 Tel.: 0821 / 58 999 81  
 Datum der Planerstellung: 02 / 2014  
 Plan-Nr. : U 01/4 Schulung  
 Revisionsnummer : 0

# FLUCHT- UND RETTUNGSPLAN

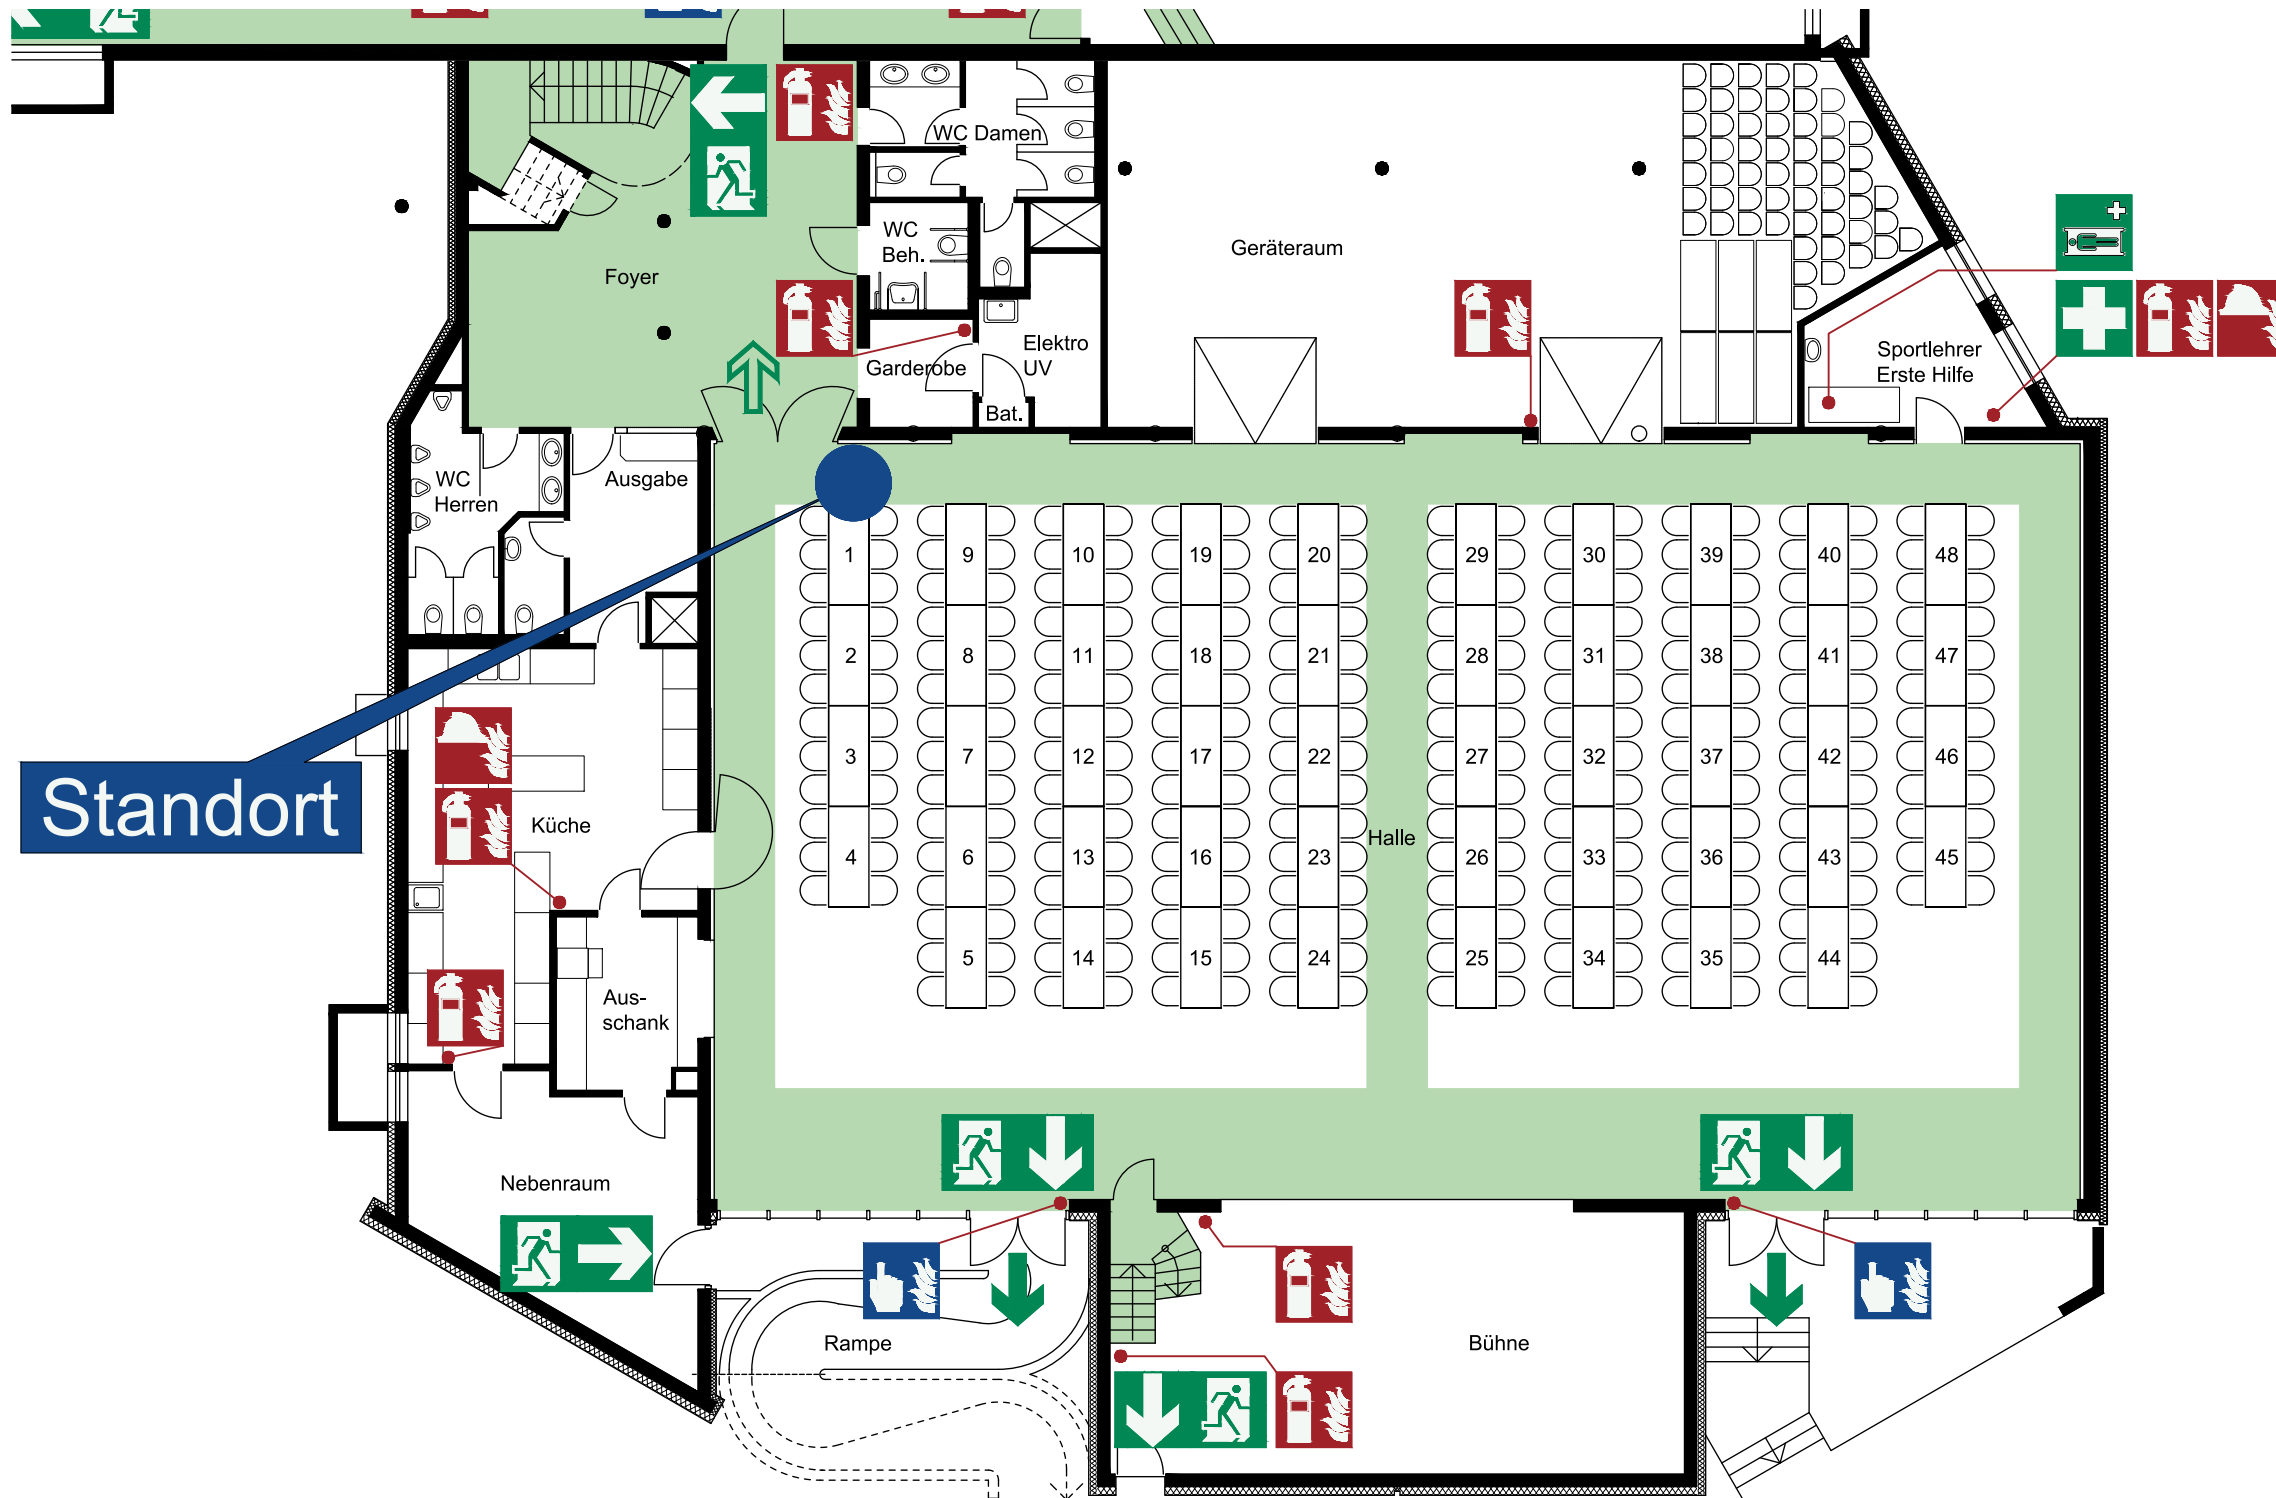

Standort

## Verhalten bei Unfällen

Ruhe bewahren

- Unfall melden**

TELEFON: (0) 112  
 WO geschah es?  
 WAS geschah?  
 WIE VIELE Verletzte?  
 WELCHE Art von Verletzungen?  
 WARTEN auf Rückfragen!
- Erste Hilfe**

Absicherung des Unfallortes  
 Versorgung der Verletzten  
 Anweisungen beachten
- Weitere Maßnahmen**

Rettungsdienste einweisen  
 Schaulustige entfernen

## Verhalten im Brandfall

Ruhe bewahren


- Brand melden**

BRANDMELDER betätigen und  
 TELEFON: (0) 112  
 WER meldet?  
 WAS ist passiert?  
 WO ist etwas passiert?  
 WIE VIELE sind betroffen/verletzt?  
 WARTEN auf Rückfragen!
- In Sicherheit bringen**

Gefährdete Personen mitnehmen  
 Türen und Fenster schließen  
 Gekennzeichneten Rettungswegen folgen  
 Anweisungen beachten
- Löschversuch unternehmen**

Feuerlöscher, Mittel und Geräte zur Brandbekämpfung benutzen

## Übersichtsplan

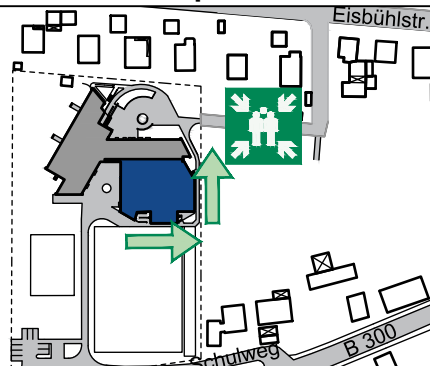

## Legende


- Standort
- 1. Flucht- und Rettungsweg
- 2. Flucht- und Rettungsweg
- Notausgang mit Richtungspfeil
- Sammelstelle
- Manueller Brandmelder (Hausalarm)
- Erste Hilfe
- Krankenliege
- Feuerlöscher
- Mittel und Geräte zur Brandbekämpfung "Löschdecke"
- Treppe

## Untergeschoss

Forum Ustersbach - Bestuhlungsplan Variante 5  
 Halle max. 700 Personen mit 288 Sitzplätzen

Planersteller : MOSCHNER ÖLSCHLÄGER ARCHITEKTEN STADTPLANER  
 Döllgast-Str. 8, 86199 Augsburg  
 Tel.: 0821 / 58 999 81  
 Datum der Planerstellung: 02 / 2014  
 Plan-Nr. : U 01/5 Theater  
 Revisionsnummer : 0

# FLUCHT- UND RETTUNGSPLAN

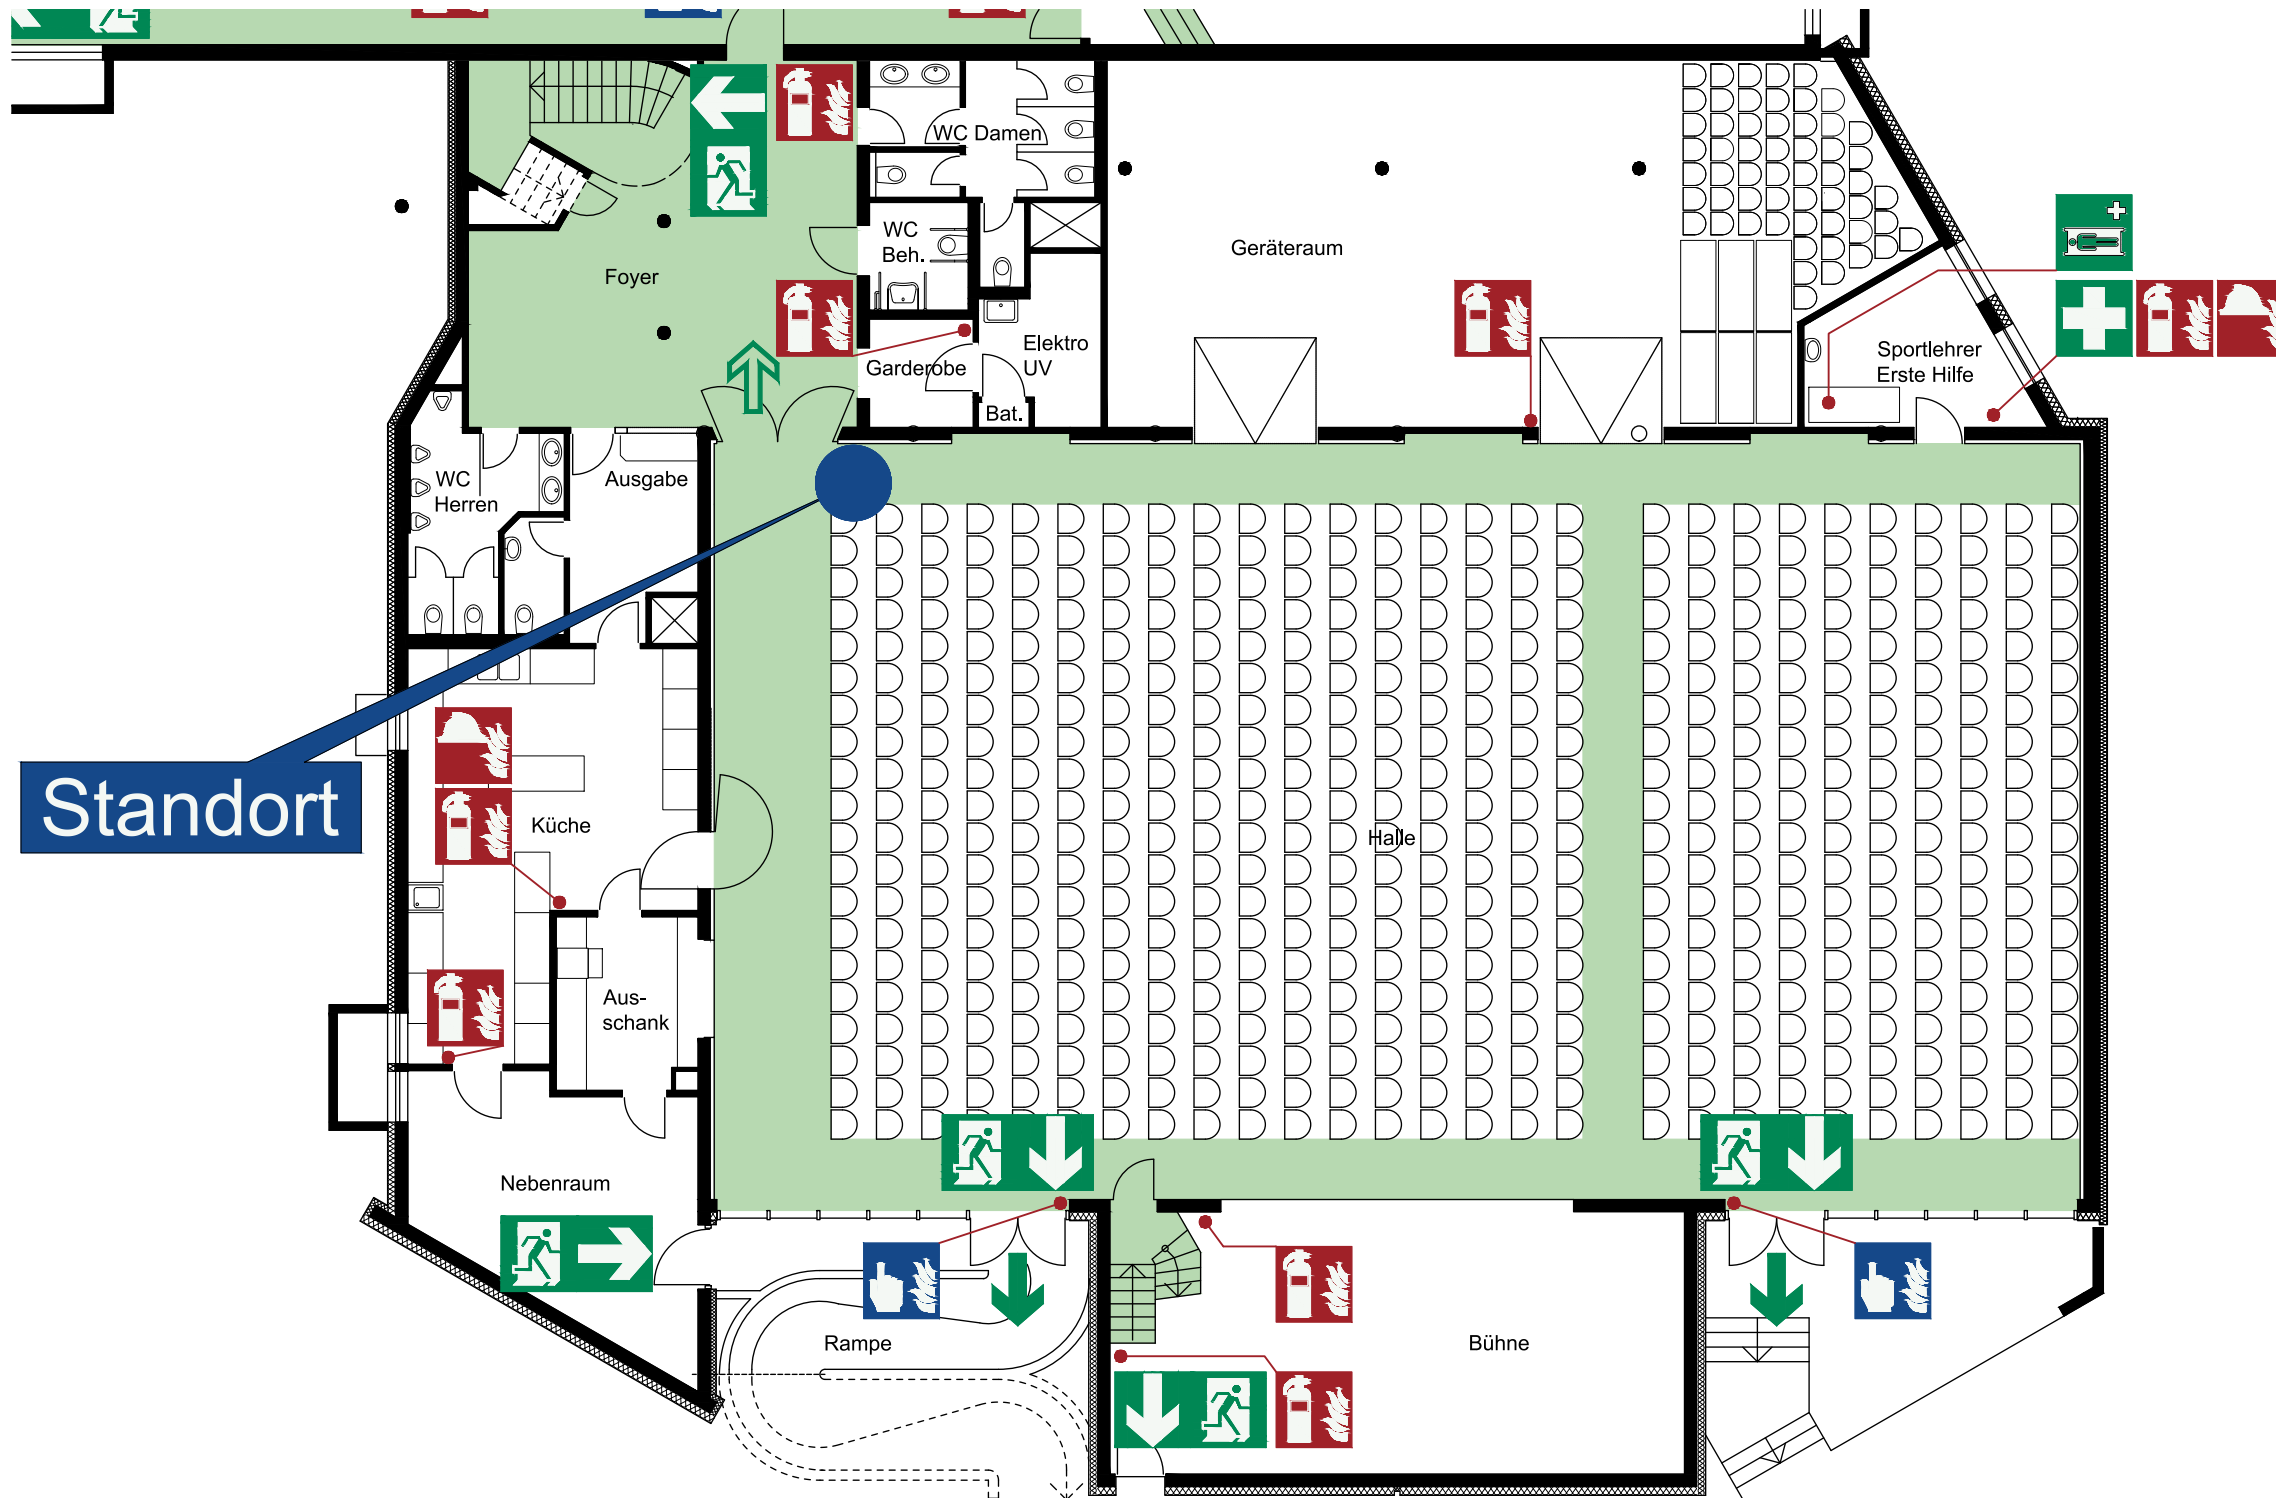

Standort

## Verhalten bei Unfällen

Ruhe bewahren

- 1. Unfall melden**

TELEFON: (0) 112  
 WO geschah es?  
 WAS geschah?  
 WIE VIELE Verletzte?  
 WELCHE Art von Verletzungen?  
 WARTEN auf Rückfragen!
- 2. Erste Hilfe**

Absicherung des Unfallortes  
 Versorgung der Verletzten  
 Anweisungen beachten
- 3. Weitere Maßnahmen**

Rettungsdienste einweisen  
 Schaulustige entfernen

## Verhalten im Brandfall

Ruhe bewahren


- 1. Brand melden**

BRANDMELDER betätigen und  
 TELEFON: (0) 112  
 WER meldet?  
 WAS ist passiert?  
 WO ist etwas passiert?  
 WIE VIELE sind betroffen/verletzt?  
 WARTEN auf Rückfragen!
- 2. In Sicherheit bringen**

Gefährdete Personen mitnehmen  
 Türen und Fenster schließen  
 Gekennzeichneten Rettungswegen folgen  
 Anweisungen beachten
- 3. Löschversuch unternehmen**

Feuerlöscher, Mittel und Geräte zur Brandbekämpfung benutzen

## Übersichtsplan

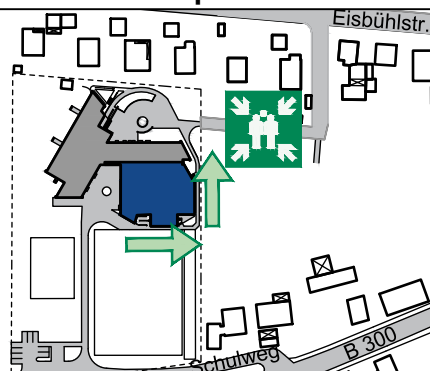

## Legende

- Standort
- 1. Flucht- und Rettungsweg
- 2. Flucht- und Rettungsweg
- Notausgang mit Richtungspfeil
- Sammelstelle
- Manueller Brandmelder (Hausalarm)
- Erste Hilfe
- Krankenliege
- Feuerlöscher
- Mittel und Geräte zur Brandbekämpfung "Löschdecke"
- Treppe

## Untergeschoss

Forum Ustersbach - Bestuhlungsplan Variante 6  
 Halle max. 700 Personen mit 540 Sitzplätzen

Planersteller : MOSCHNER ÖLSCHLÄGER ARCHITEKTEN STADTPLANER  
 Döllgast-Str. 8, 86199 Augsburg  
 Tel.: 0821 / 58 999 81  
 Datum der Planerstellung: 02 / 2014  
 Plan-Nr. : U 01/6 Vortrag  
 Revisionsnummer : 0