

ZEICHENERKLÄRUNG

A. FESTSETZUNGEN

1. ART DER BAULICHEN NUTZUNG

Außenbereichssatzung: nach § 35 Abs. 6 BauGB

2. SONSTIGE PLANZEICHEN


 Grenze des räumlichen Geltungsbereichs

3. GRÜNORDNUNG

 Hecke
 Gehölze erhaltenswert
 Hecke erhaltenswert

B. HINWEISE


 bestehende Flurstücksgrenze
 vorhandenes Hauptgebäude
 vorhandenes Nebengebäude
 Obstbaum mit Angabe Stammdurchmesser
 Laubbaum mit Angabe Stammdurchmesser
 Nadelbaum mit Angabe Stammdurchmesser

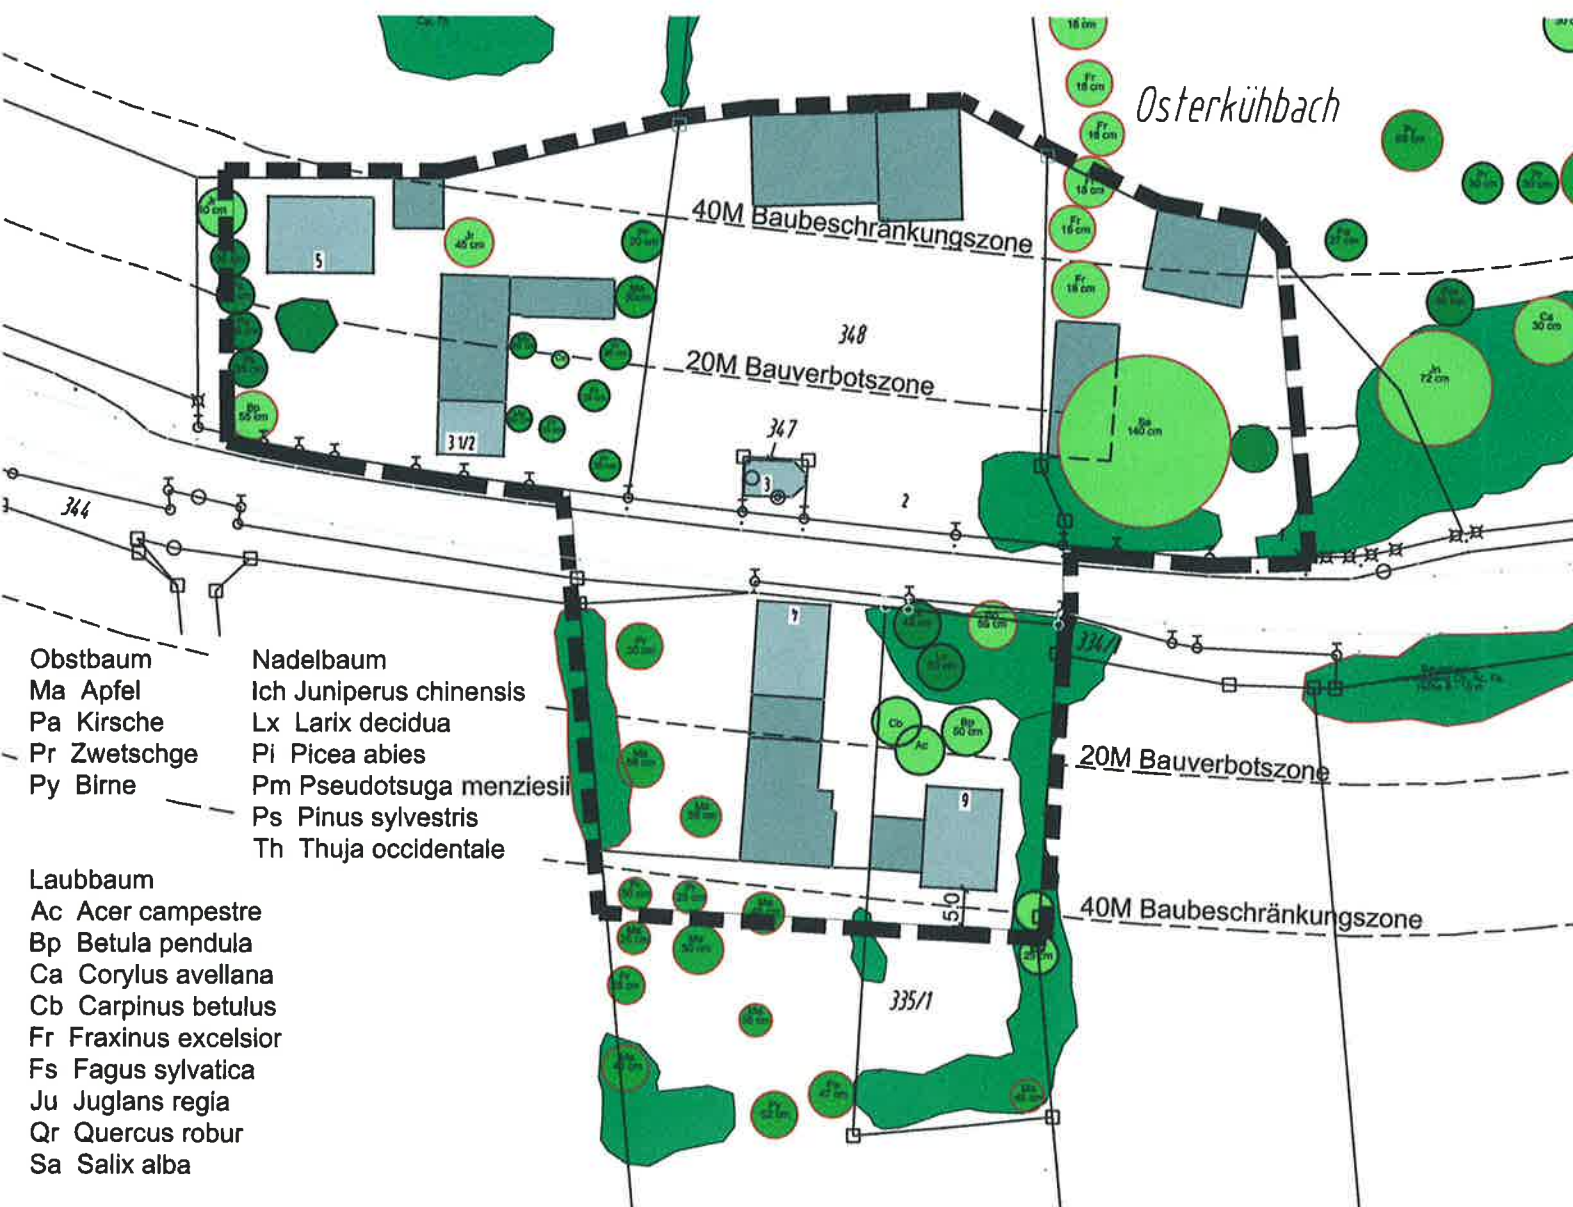

AUßENBEREICHSSATZUNG

"OSTERKÜHBACH"

GEMEINDE USTERSBACH

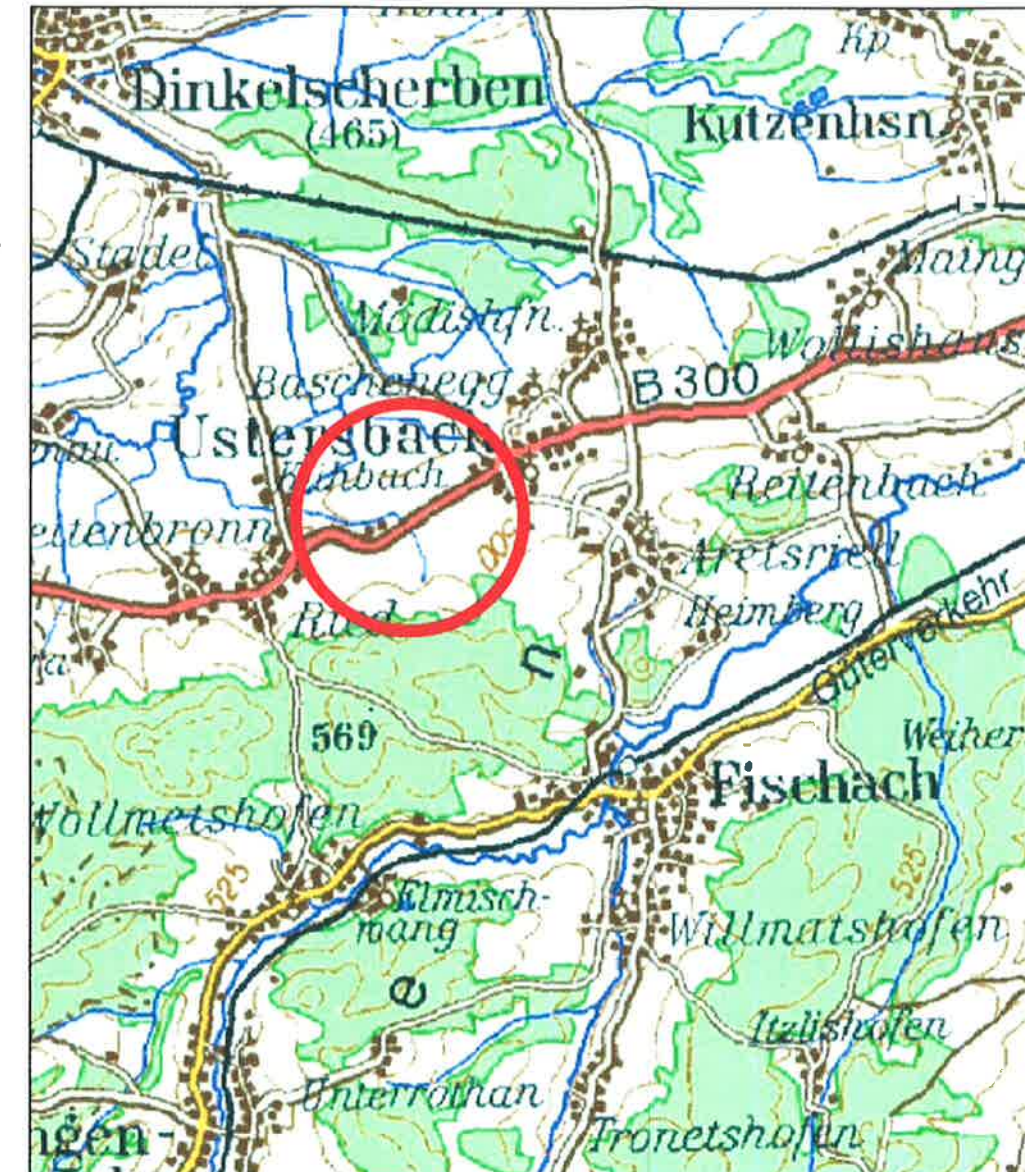

BEMERKUNGEN:

Diese Außenbereichssatzung besteht aus Planzeichnung und Satzung und hat nur mit allen Bestandteilen Rechtskraft.



FASSUNG VOM 25.01.2005 MASS-STAB 1:1000

Petra Schwab
Freie Architektin

Kreuzeckstrasse 8
86163 Augsburg
Tel. 0821/5893959
Fax. 0821/5893959
Mobil. 0171/6456266